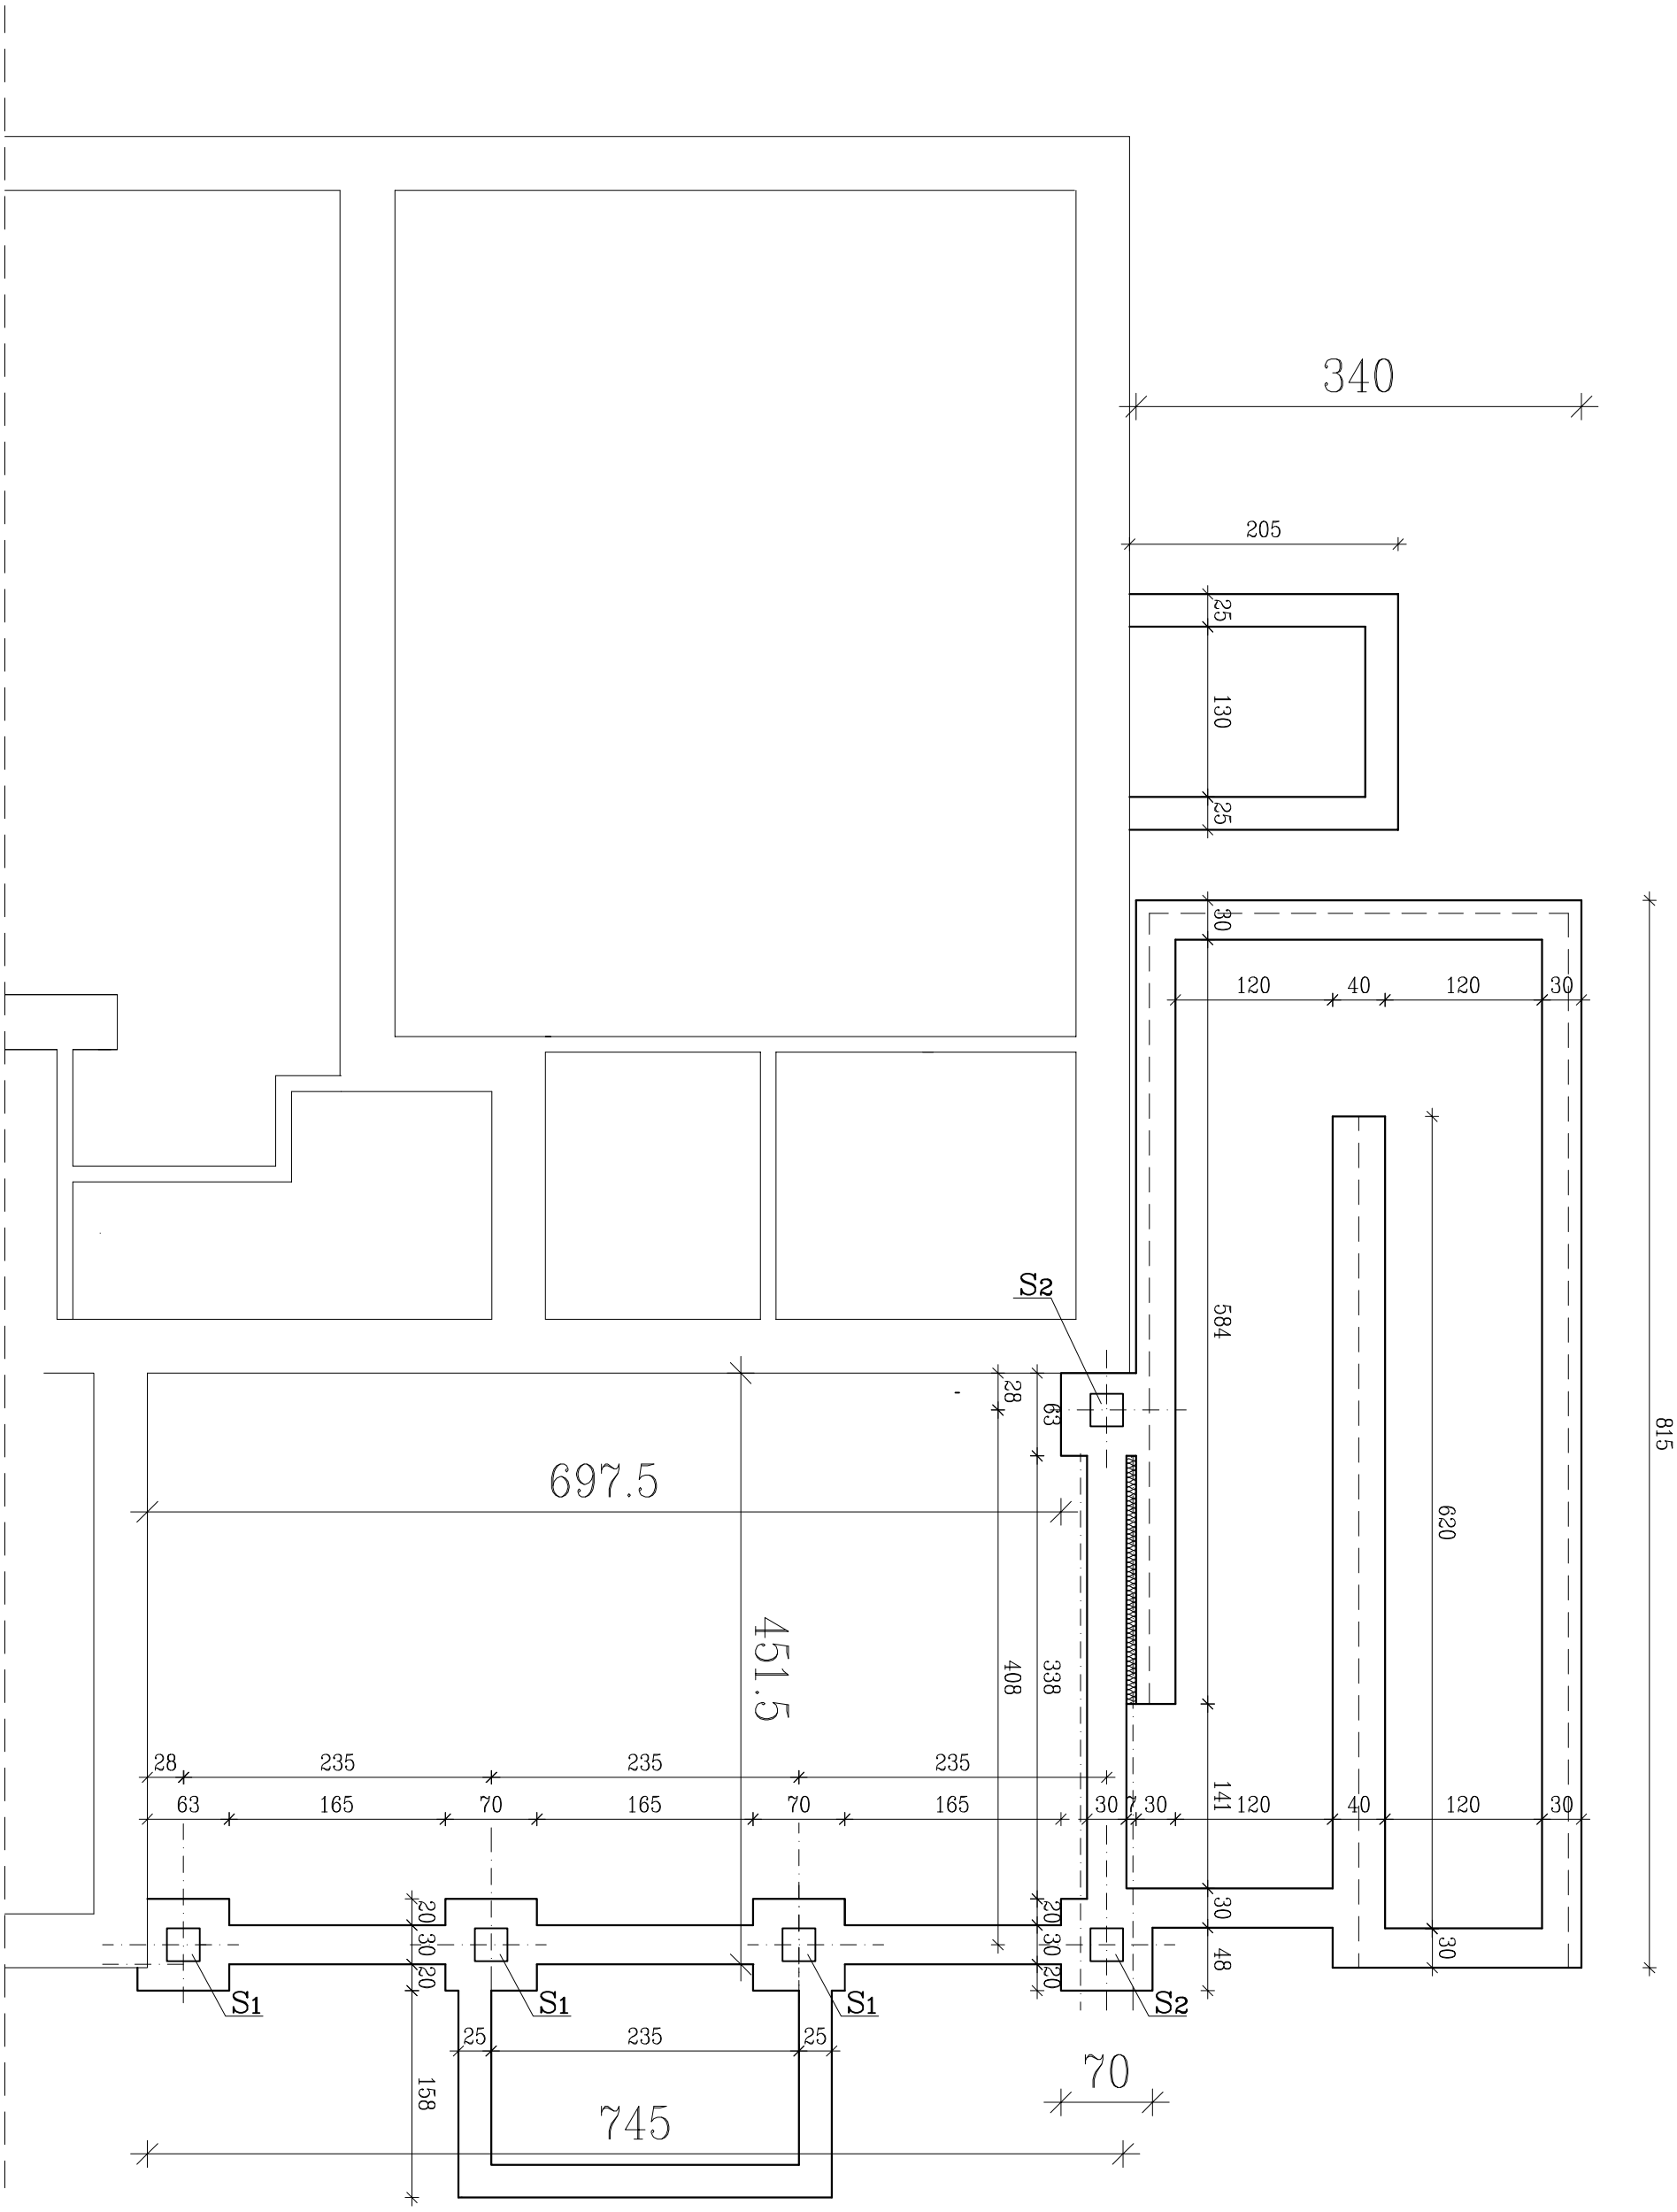

OBIEKT: ROZBUDOWA, PRZEBUDOWA I NADBUDOWA BUDYNKU ŚWIETLICY WIEJSKIEJ		*SKALA:* 1:50
ADRES: MILEW GMINA KAŁUSZYN DZ.NR 317/2		*DATA:* 09.2019r.
INWESTOR GMINA KAŁUSZYN UL.POCZTOWA 1		*NR. ARK.* K1
PRZEDMIOT RYSUNKU: RZUT FUNDAMENTÓW		
PROJEKTANT: inż. Stanisław Jakubiec	*NR.UPR.:* 58/75/OL	*PODPIS:*
SPRAWDZAJĄCY; mgr inż.Małgorzata Stosio	*NR.UPR.:* MAZ/7131/84/06/K	*PODPIS:*