


PRZEKRÓJ NORMALNY

skala 1:50

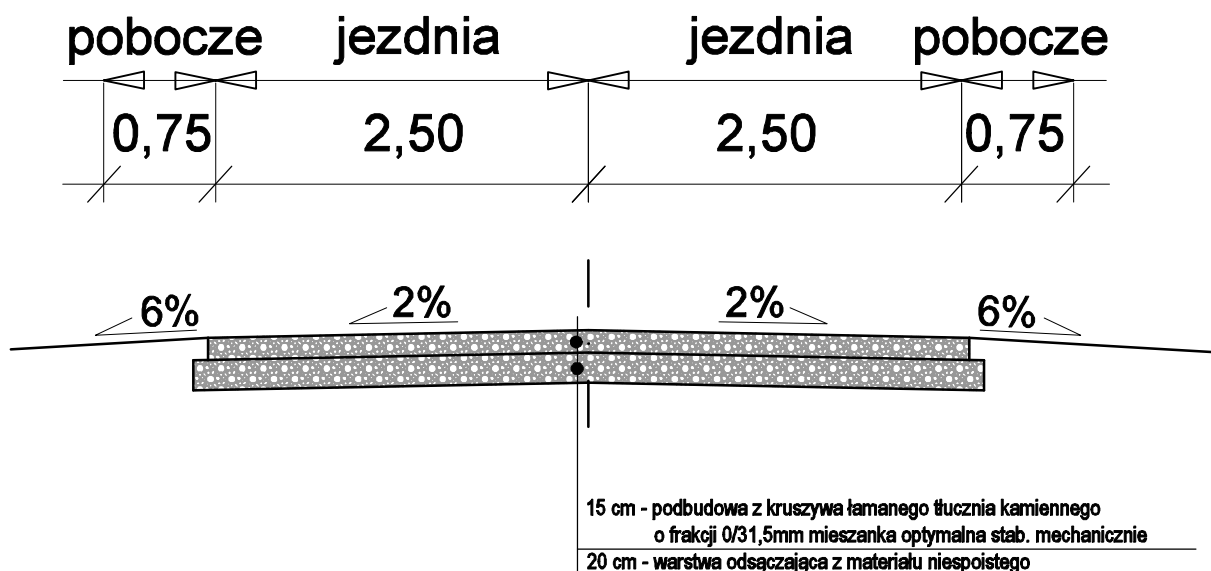

"SOKOM" Inżynieria Komunikacyjna
Norman Solonek
05-300 Mińsk Mazowiecki, ul. Topolowa 4/39
E-mail: biuro@sokom.pl Tel.: 662 079 897

Inwestor:

GMINA KAŁUSZYN
05-310 Kałuszyn, ul. Pocztowa 1

Zadanie:

"Przebudowa drogi gminnej zapewniającej dojazd do gruntów rolnych wsi Żebrówka, gm. Kałuszyn"
Etap I - polegający na wykonaniu podbudowy drogi z kruszywa niezwiązanego

Branża:

DROGOWA

Stadium:

DOKUMENTACJA WYKONAWCZA

Tytuł rysunku:

Przekrój normalny

Projektant: mgr inż. Jakub Król

MAZ/0170/P00D/11

Data: Maj 2022

Skala: 1:50

Nr rys: 4