


PRZĘKRÓJ I-I

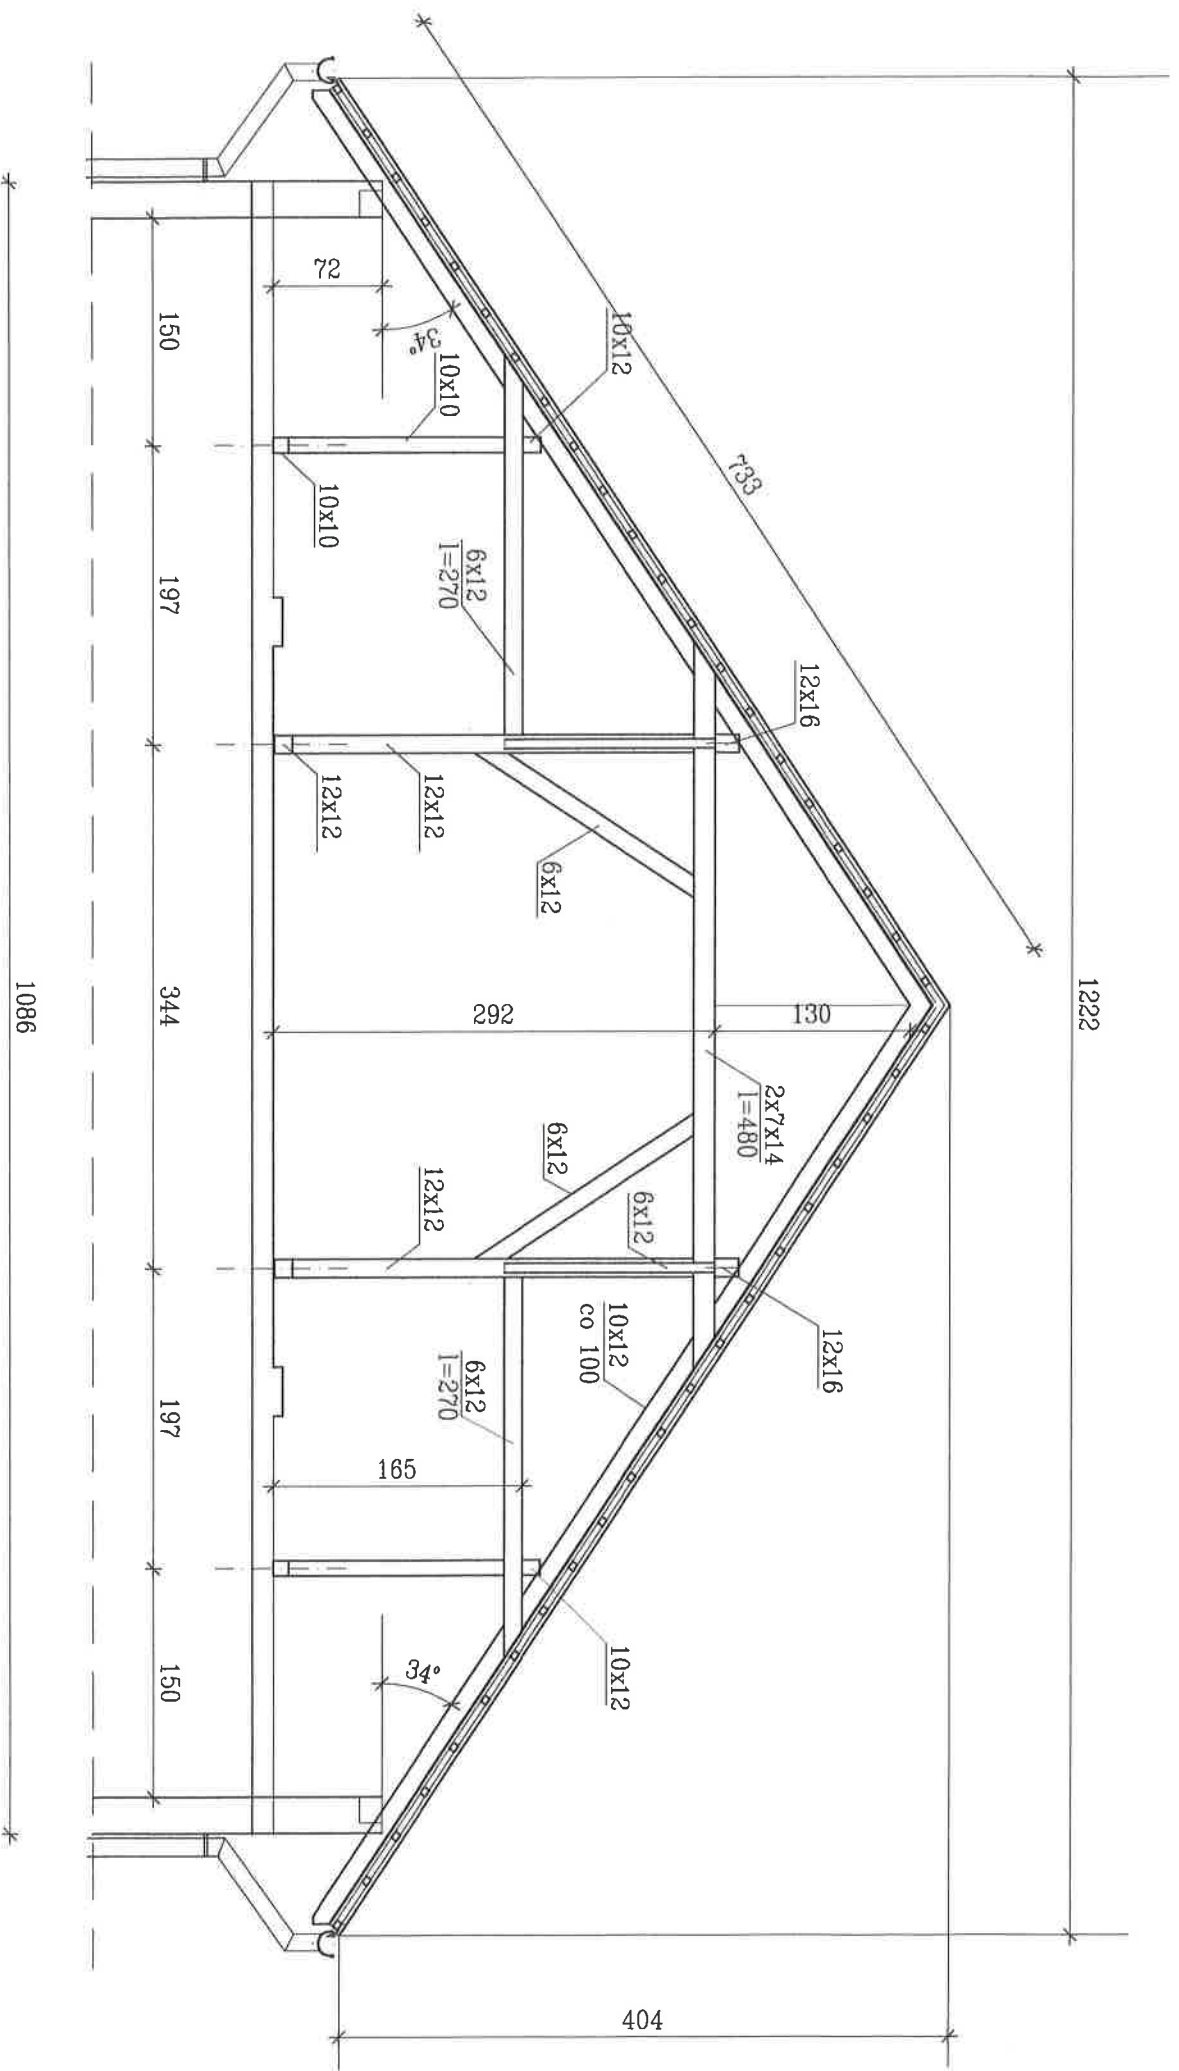

PRZĘKRÓJ II-II

OBIEKT: ŚWIECICA WIEJSKA-REMONT DACHU Z WYMIANĄ ZNISZCZONYCH ELEMENTÓW WIEŻBY		SKALA: 1:50
ADRES: PATOK GMINA KAPUSZYN DZ.NR EWID.59/1		DATA: 07.2023r.
INWESTOR GMINA KAPUSZYN UL.POCZTOWA 1		NR. ARK. 1
PRZEDMIOT RYSUNKU: PRZĘKROJE I-I, II-II		
PROJEKTANT: inż. STANISŁAW JAKUBIEC	NR. UPR.: 58/75/OL	PODPIS: 