POZ.4.4
szt.1

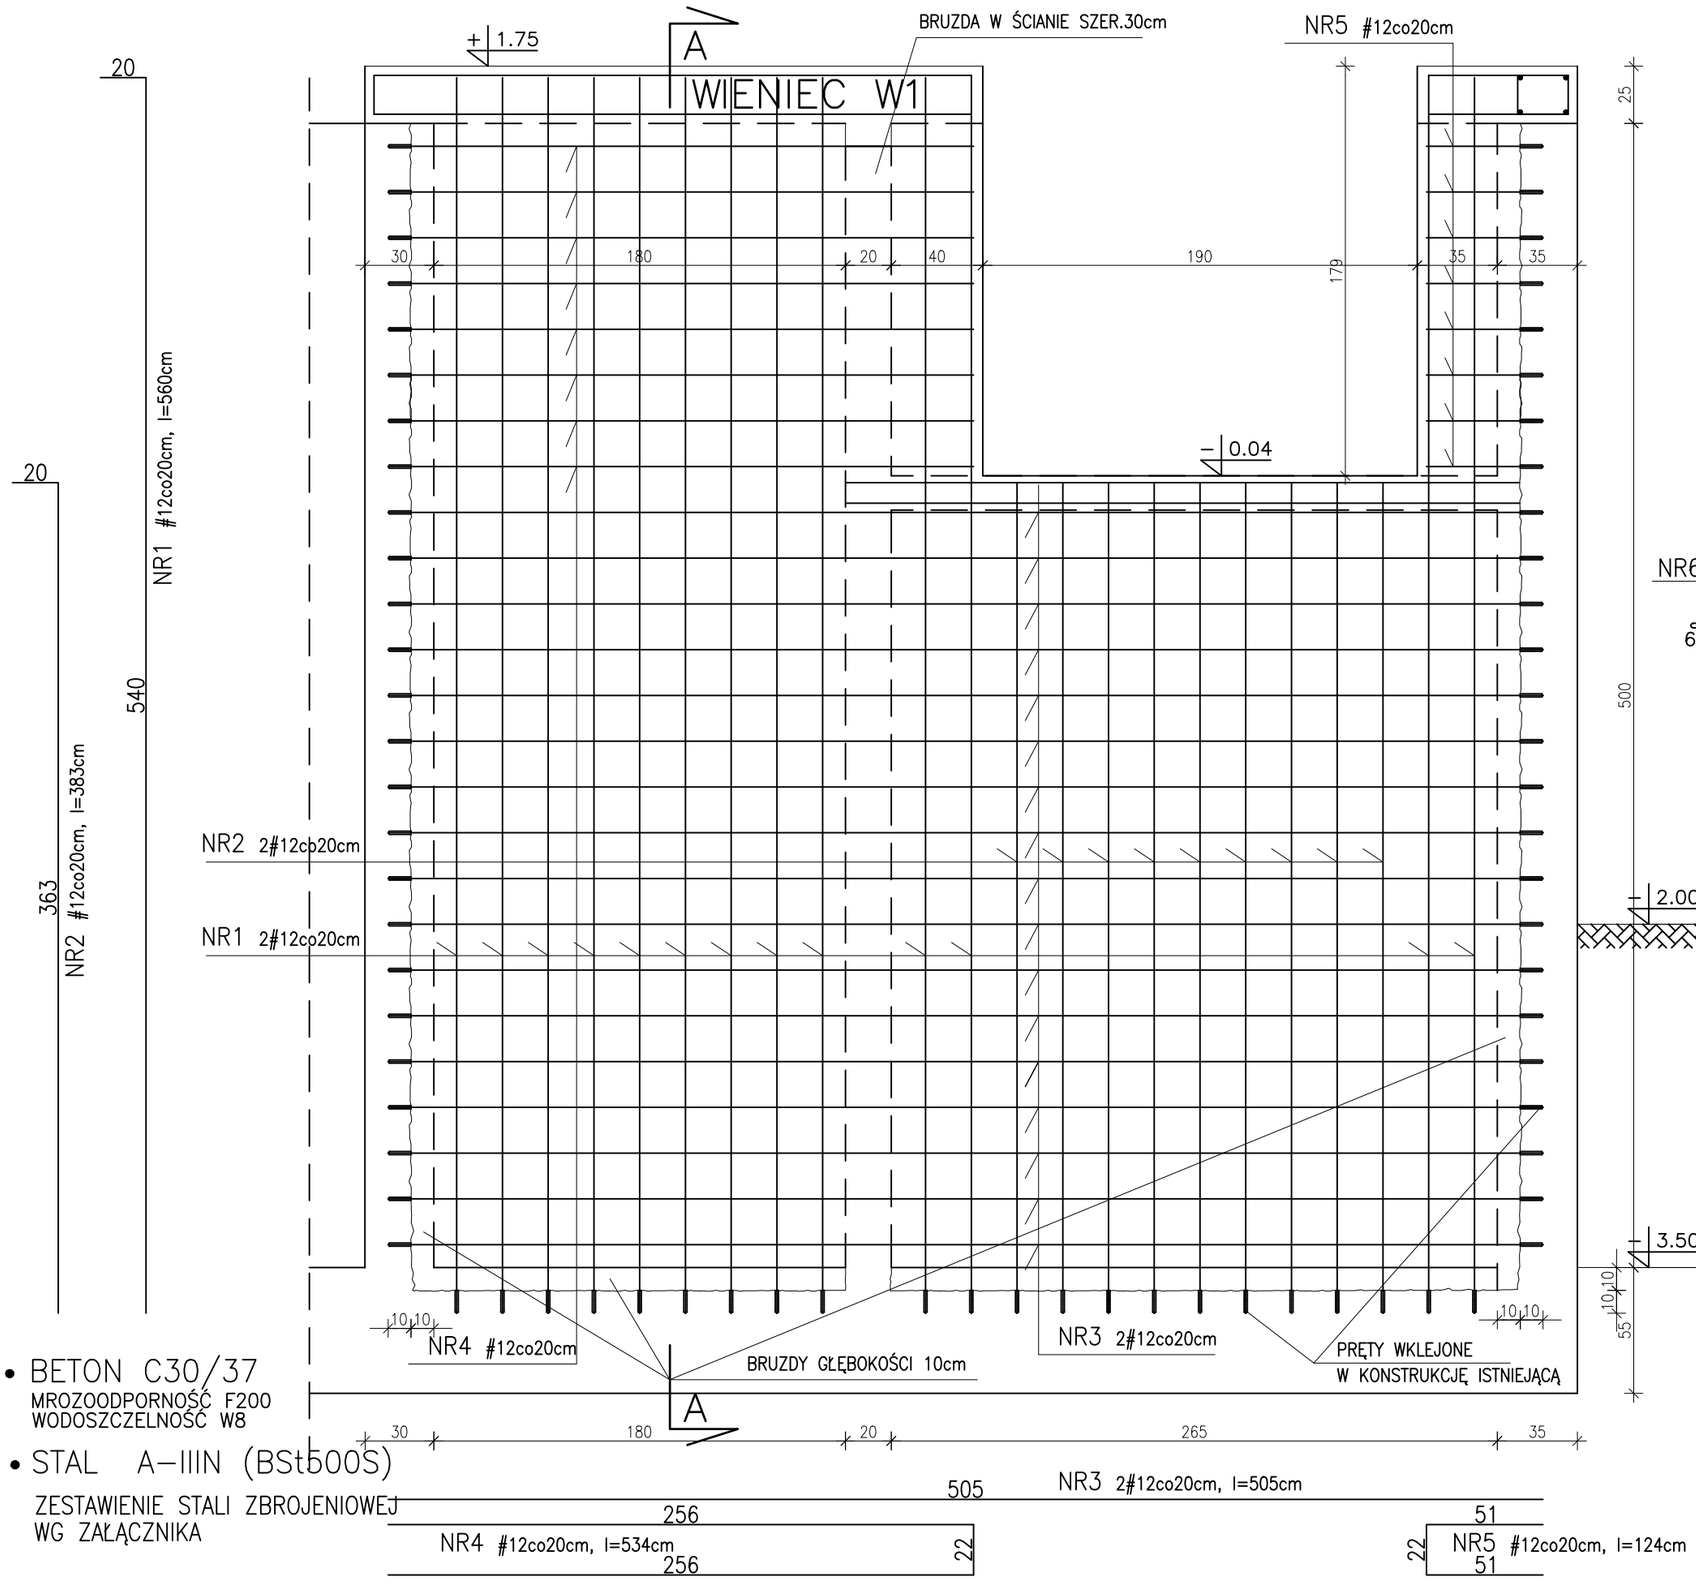

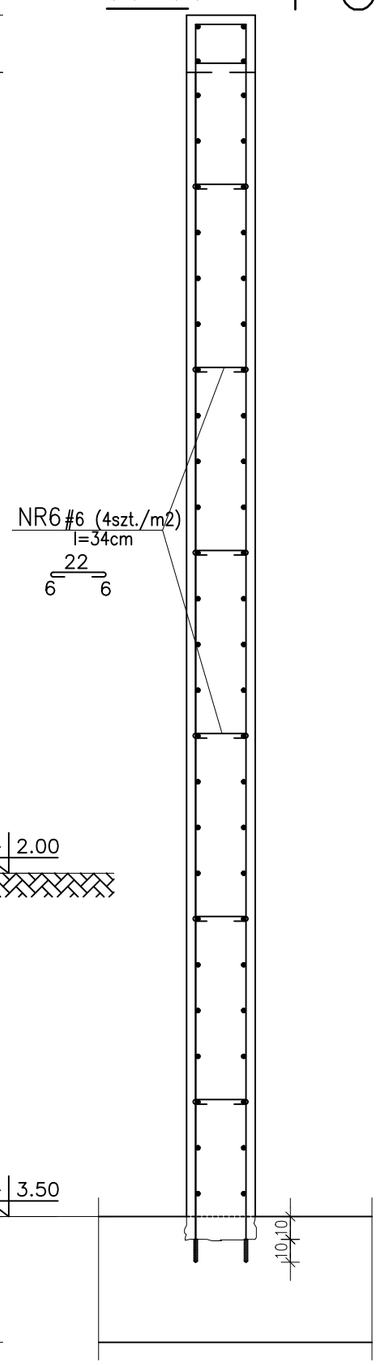

- BETON C30/37
  MROZOODPORNOŚĆ F200
  WODOSZCZELNOŚĆ W8
- STAL A–IIIN (BSt500S)

ZESTAWIENIE STALI ZBROJENIOWEJ
WG ZAŁĄCZNIKA

EKO Greentech
EKO–GREENTECH SP.Z.O.O.
ROLNA 38 54–110 WROCŁAW

INWESTOR : GMINA KAŁUSZYN
05–310 Kałuszyn , ul. Pocztowa 1

NAZWA I ADRES INWESTYCJI :
ROZBUDOWA, PRZEBUDOWA I REMONT OCZYSZCZALNI ŚCIEKÓW WRAZ Z PRZEPOMPOWNIĄ I ZAGOSPODAROWANIEM TERENU OCZYSZCZALNI ŚCIEKÓW W MIEJSCOWOŚCI OLSZEWICE, GM. KAŁUSZYN

Temat i skala rys.:
ŚCIANA MONOLITYCZNA POZ.4.4
1 : 20

PROJEKTOWAŁ:		Specjalność:	Data:	Podpis:
mgr inż. Marcin Stróżik	1087/Lb/90	konstrukcja	12.2019	

StadiumPROJEKT WYKONAWCZY	Data : 12.2019	RYS.NR K–14