


- BETON C30/37
MROZOODPORNOŚĆ F200
WODOSZCZELNOŚĆ W8
- STAL A-IIIIN (BSt500S)
ZESTAWIENIE STALI ZBROJENIOWEJ
WG ZAŁĄCZNIKA

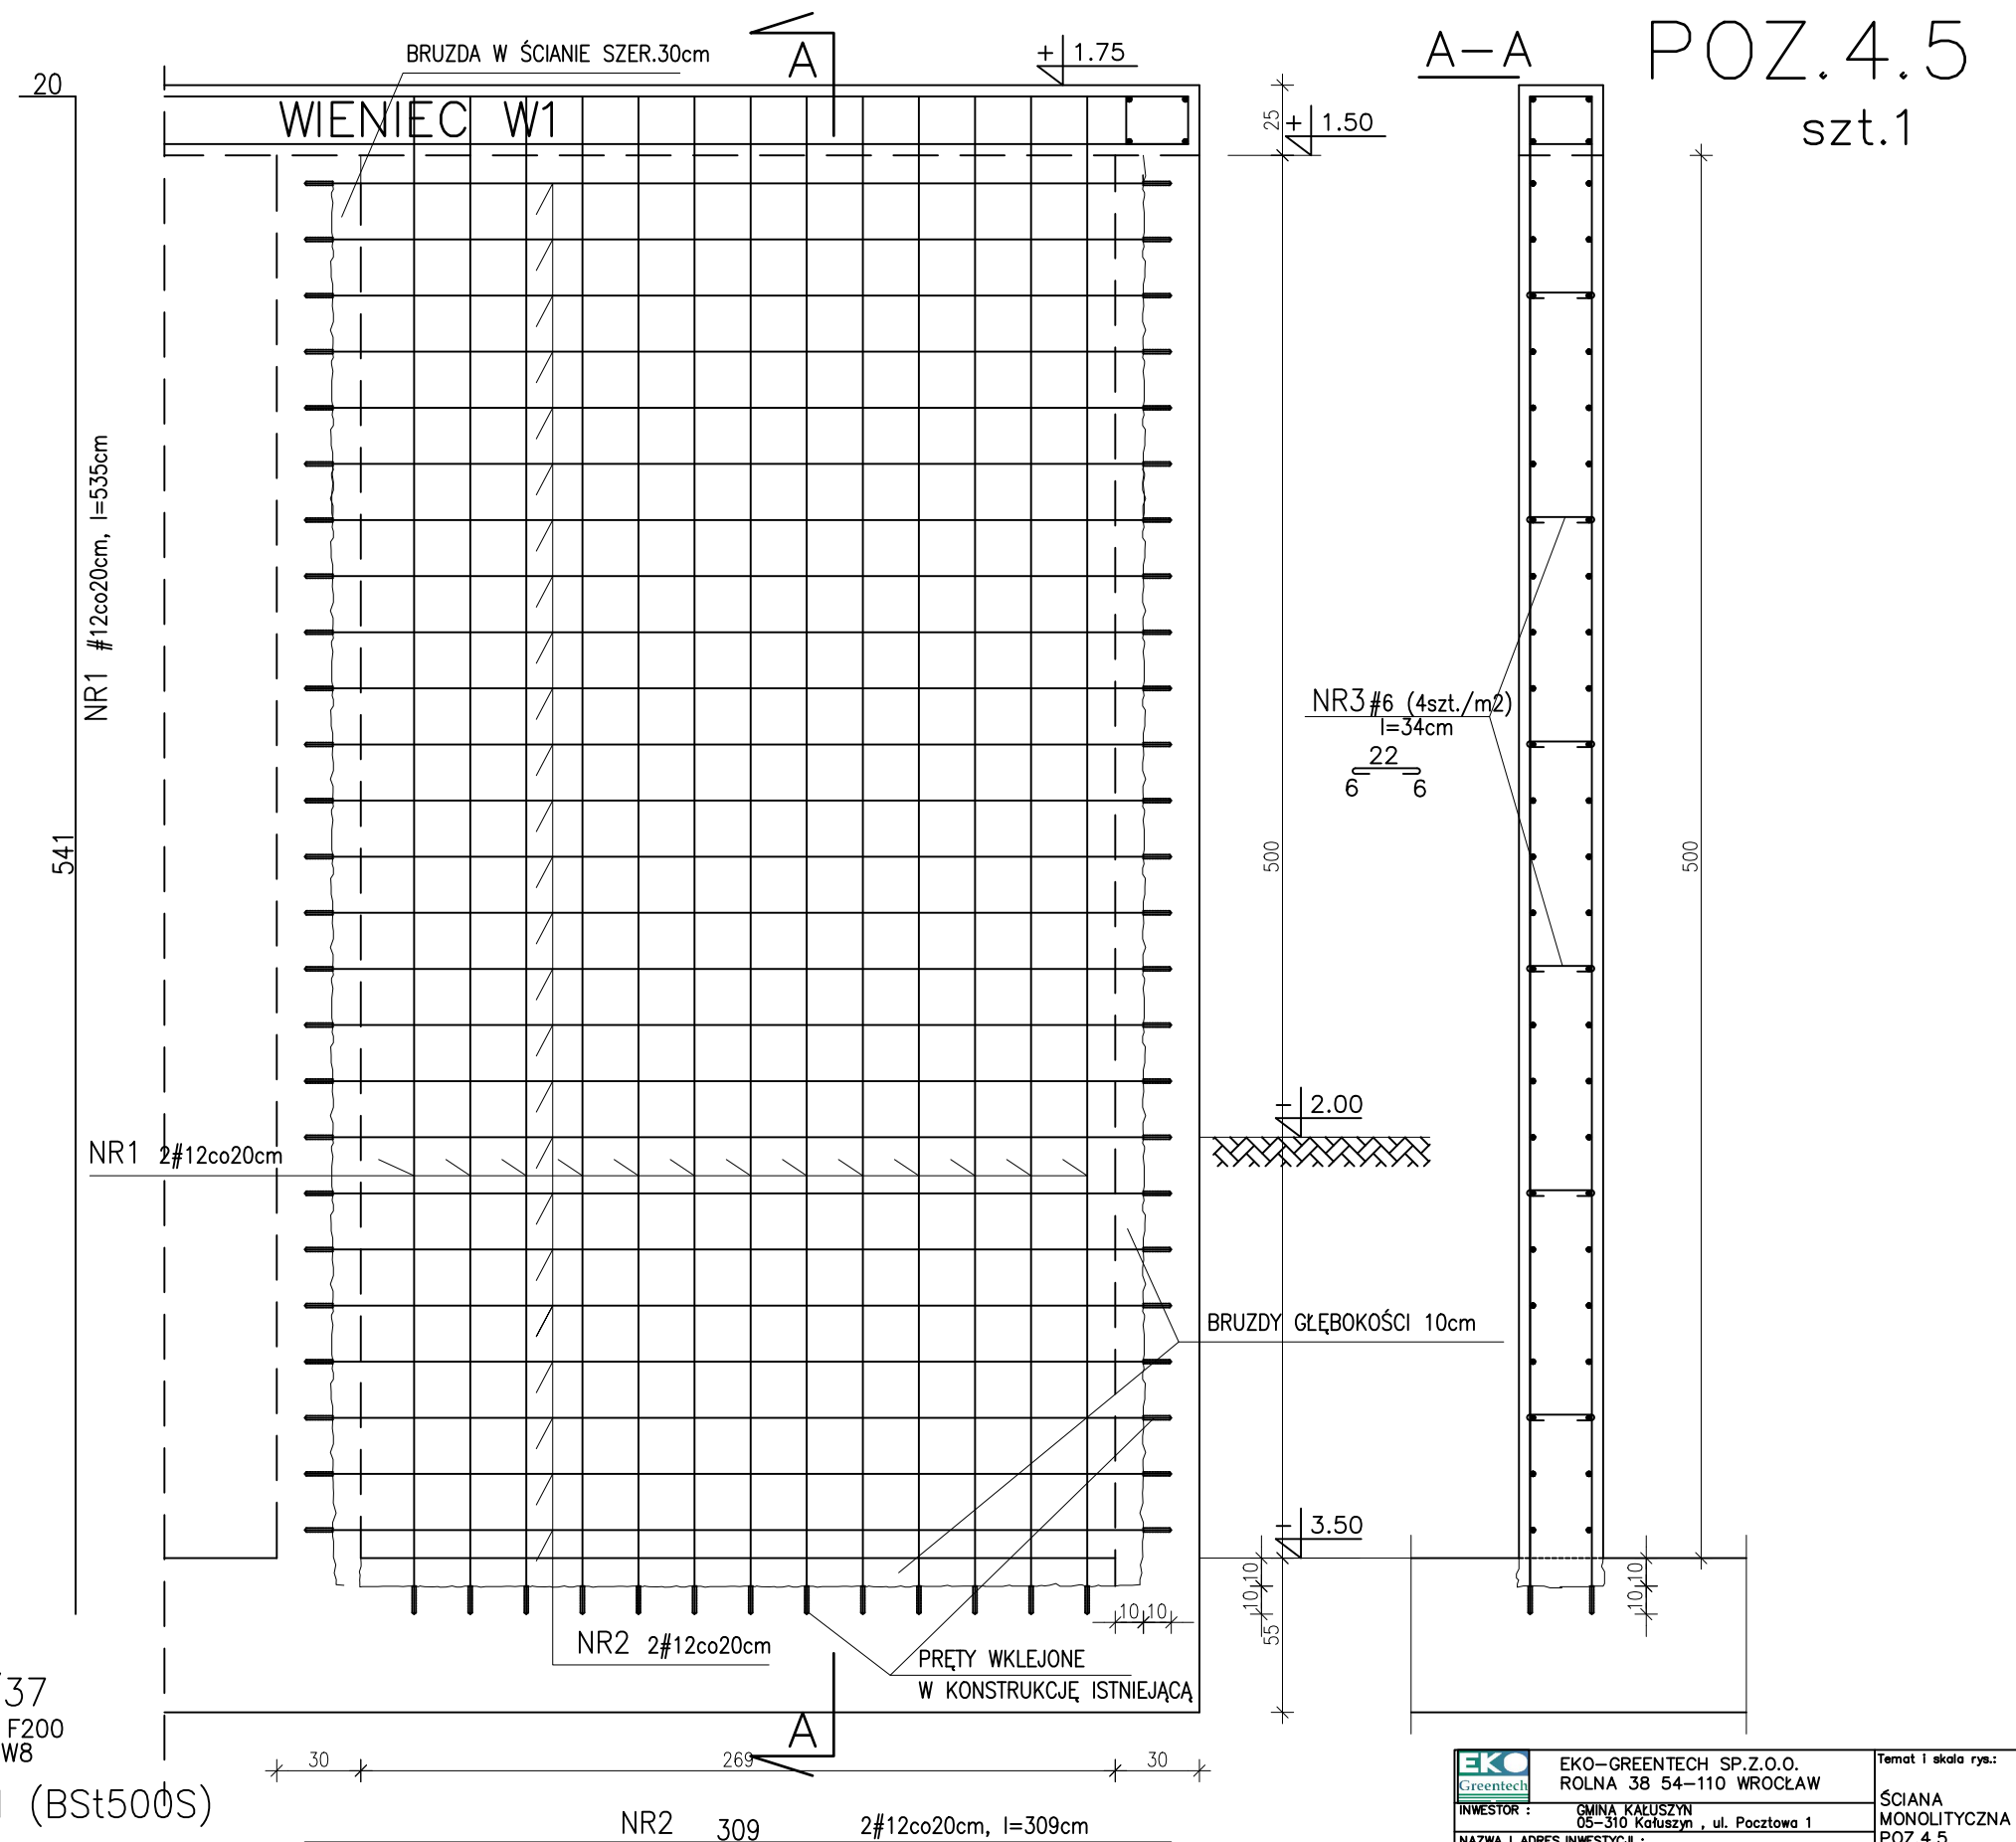

	EKO-GREENTECH SP.Z.O.O. ROLNA 38 54-110 WROCŁAW		Temat i skala rys.:	
	INWESTOR : GMINA KAŁUSZYN 05-310 Kałuszyn , ul. Pocztowa 1		ŚCIANA MONOLITYCZNA POZ.4.5	
NAZWA I ADRES INWESTYCJI : ROZBUDOWA, PRZEBUDOWA I REMONT OCZYSZCZALNI ŚCIEKÓW WRAZ Z PRZEPOMPOWNIĄ I ZAGOSPODAROWANIEM TERENU OCZYSZCZALNI ŚCIEKÓW W MIEJSCOWOŚCI OLSZEWICE, GM. KAŁUSZYN			1 : 20	
PROJEKTOWAŁ : mgr inż. Marcin Strózik	1087/Lb/90	Specjalizacja: konstrukcja	Data: 12.2019	Podpis:
StadiumPROJEKT WYKONAWCZY	Data : 12.2019	RYS.NR		K-15