



Szczegół konstrukcyjny zjazdu

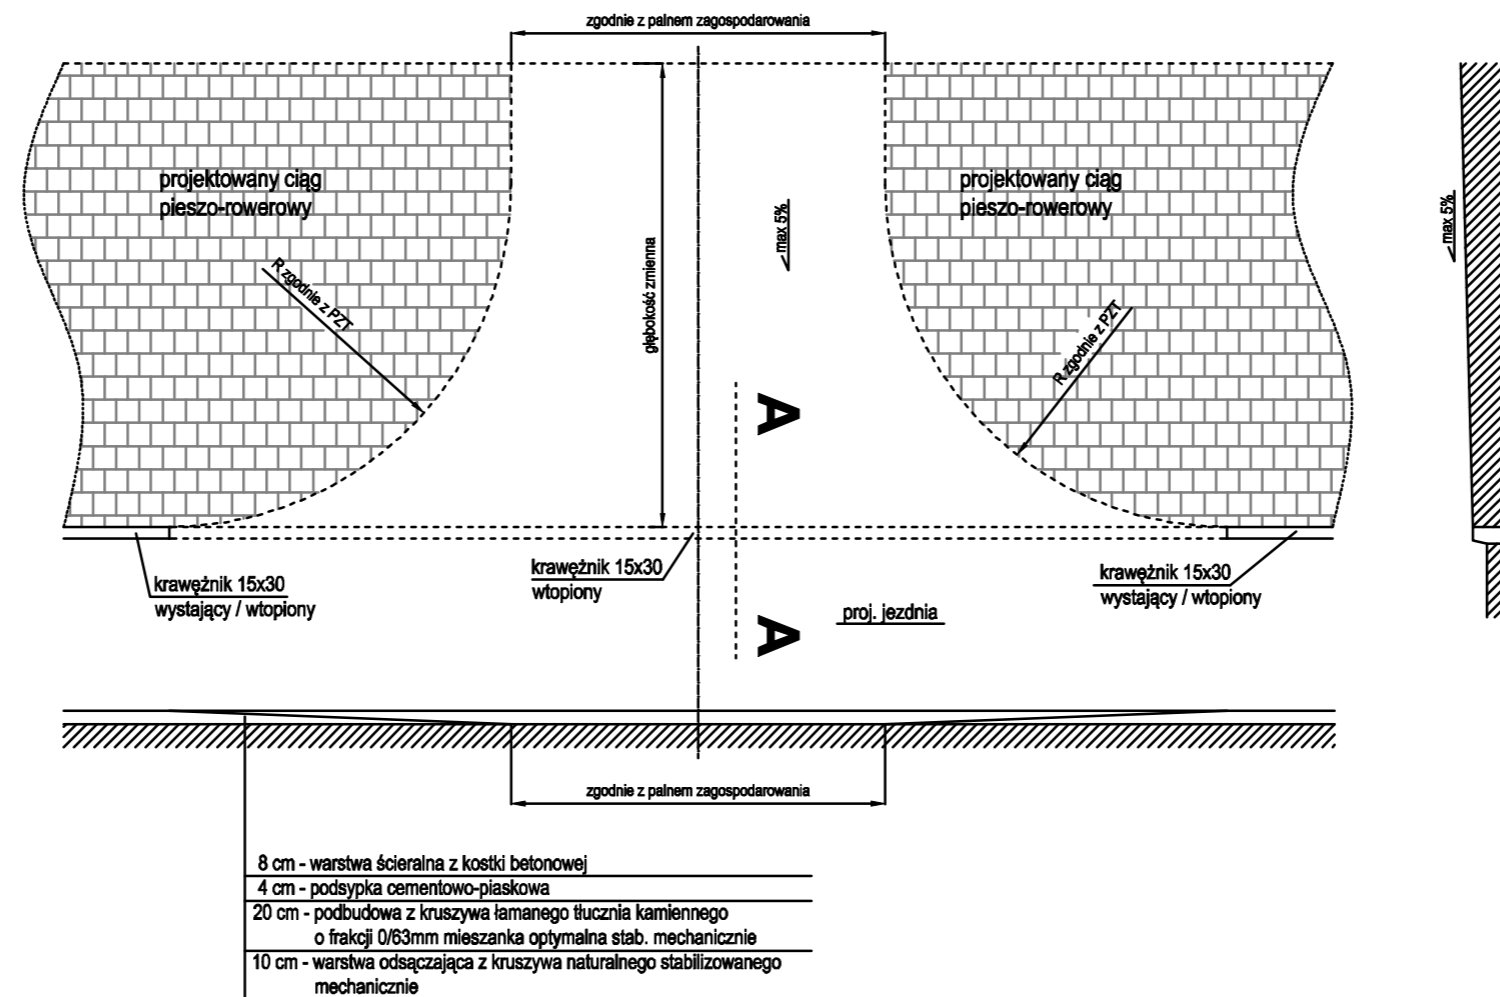

 SOKOM "SOKOM" Inżynieria Komunikacyjna Norman Solonek 05-300 Mińsk Mazowiecki, ul. Topolowa 4/39 E-mail: biuro@sokom.pl Tel.: 662 079 897	
Inwestor:	GMINA KAŁUSZYN 05-310 Kałuszyn, ul. Pocztowa 1
Zadanie:	Przebudowa drogi na gruntach miejscowości Olszewice (dz. nr 125) w ramach zadania: "Budowa drogi wewnętrznej stanowiącej obwodnicę dla miejscowości Olszewice, Kałuszyn"
Branża:	DROGOWA
Stadium:	PROJEKT WYKONAWCZY
Tytuł rysunku:	Szczegół konstrukcyjny zjazdu
Opracował:	mgr inż. Norman Solonek
Projektował:	mgr inż. Jakub Król
Data:	Czerwiec 2019
Skala:	1:100
Nr rys:	7