

**UCHWAŁA NR XVI/117/2025
RADY MIEJSKIEJ W KAŁUSZYNIE**

z dnia 29 grudnia 2025 r.

**w sprawie przystąpienia do sporządzenia miejscowego planu zagospodarowania przestrzennego dla
działki nr 3528/10 w obrębie Kałuszyn, w gminie Kałuszyn.**

Na podstawie art. 18 ust. 2 pkt 5 ustawy z dnia 8 marca 1990 r. o samorządzie gminnym (t.j. Dz. U. z 2025 r. poz. 1153) oraz na podstawie art. 14 ust. 1,2 ustawy z dnia 27 marca 2003 r. o planowaniu i zagospodarowaniu przestrzennym (t.j. Dz. U. z 2024 r. poz. 1130, ze zm.: poz. 1907, 1940, z 2025 r.: 527, 680, 1668), Rada Miejska w Kałuszyńie uchwala co następuje:

§ 1.

Przystępuje się do sporządzenia miejscowego planu zagospodarowania przestrzennego dla działki nr 3528/10 w obrębie Kałuszyn, w gminie Kałuszyn

§ 2.

Integralną częścią niniejszej uchwały jest załącznik graficzny przedstawiający granicę obszaru objętego planem.

§ 3.

Wykonanie uchwały powierza się Burmistrzowi Kałuszyna.

§ 4.

Uchwała wchodzi w życie z dniem podjęcia.

Przewodniczący Rady
Miejskiej w Kałuszyńie

Adam Kaczmarczyk




Powiat miński - System Informacji Przestrzennej

Powiat miński

skala 1 : 1000

Załącznik do Uchwały Nr XVI/117/2025
Rady Miejskiej w Kałuszynie z dnia 29 grudnia 2025r.

— — — granica obszaru objętego uchwałą
(działka nr 3528/10 w obr. Kałuszyn, gm. Kałuszyn)

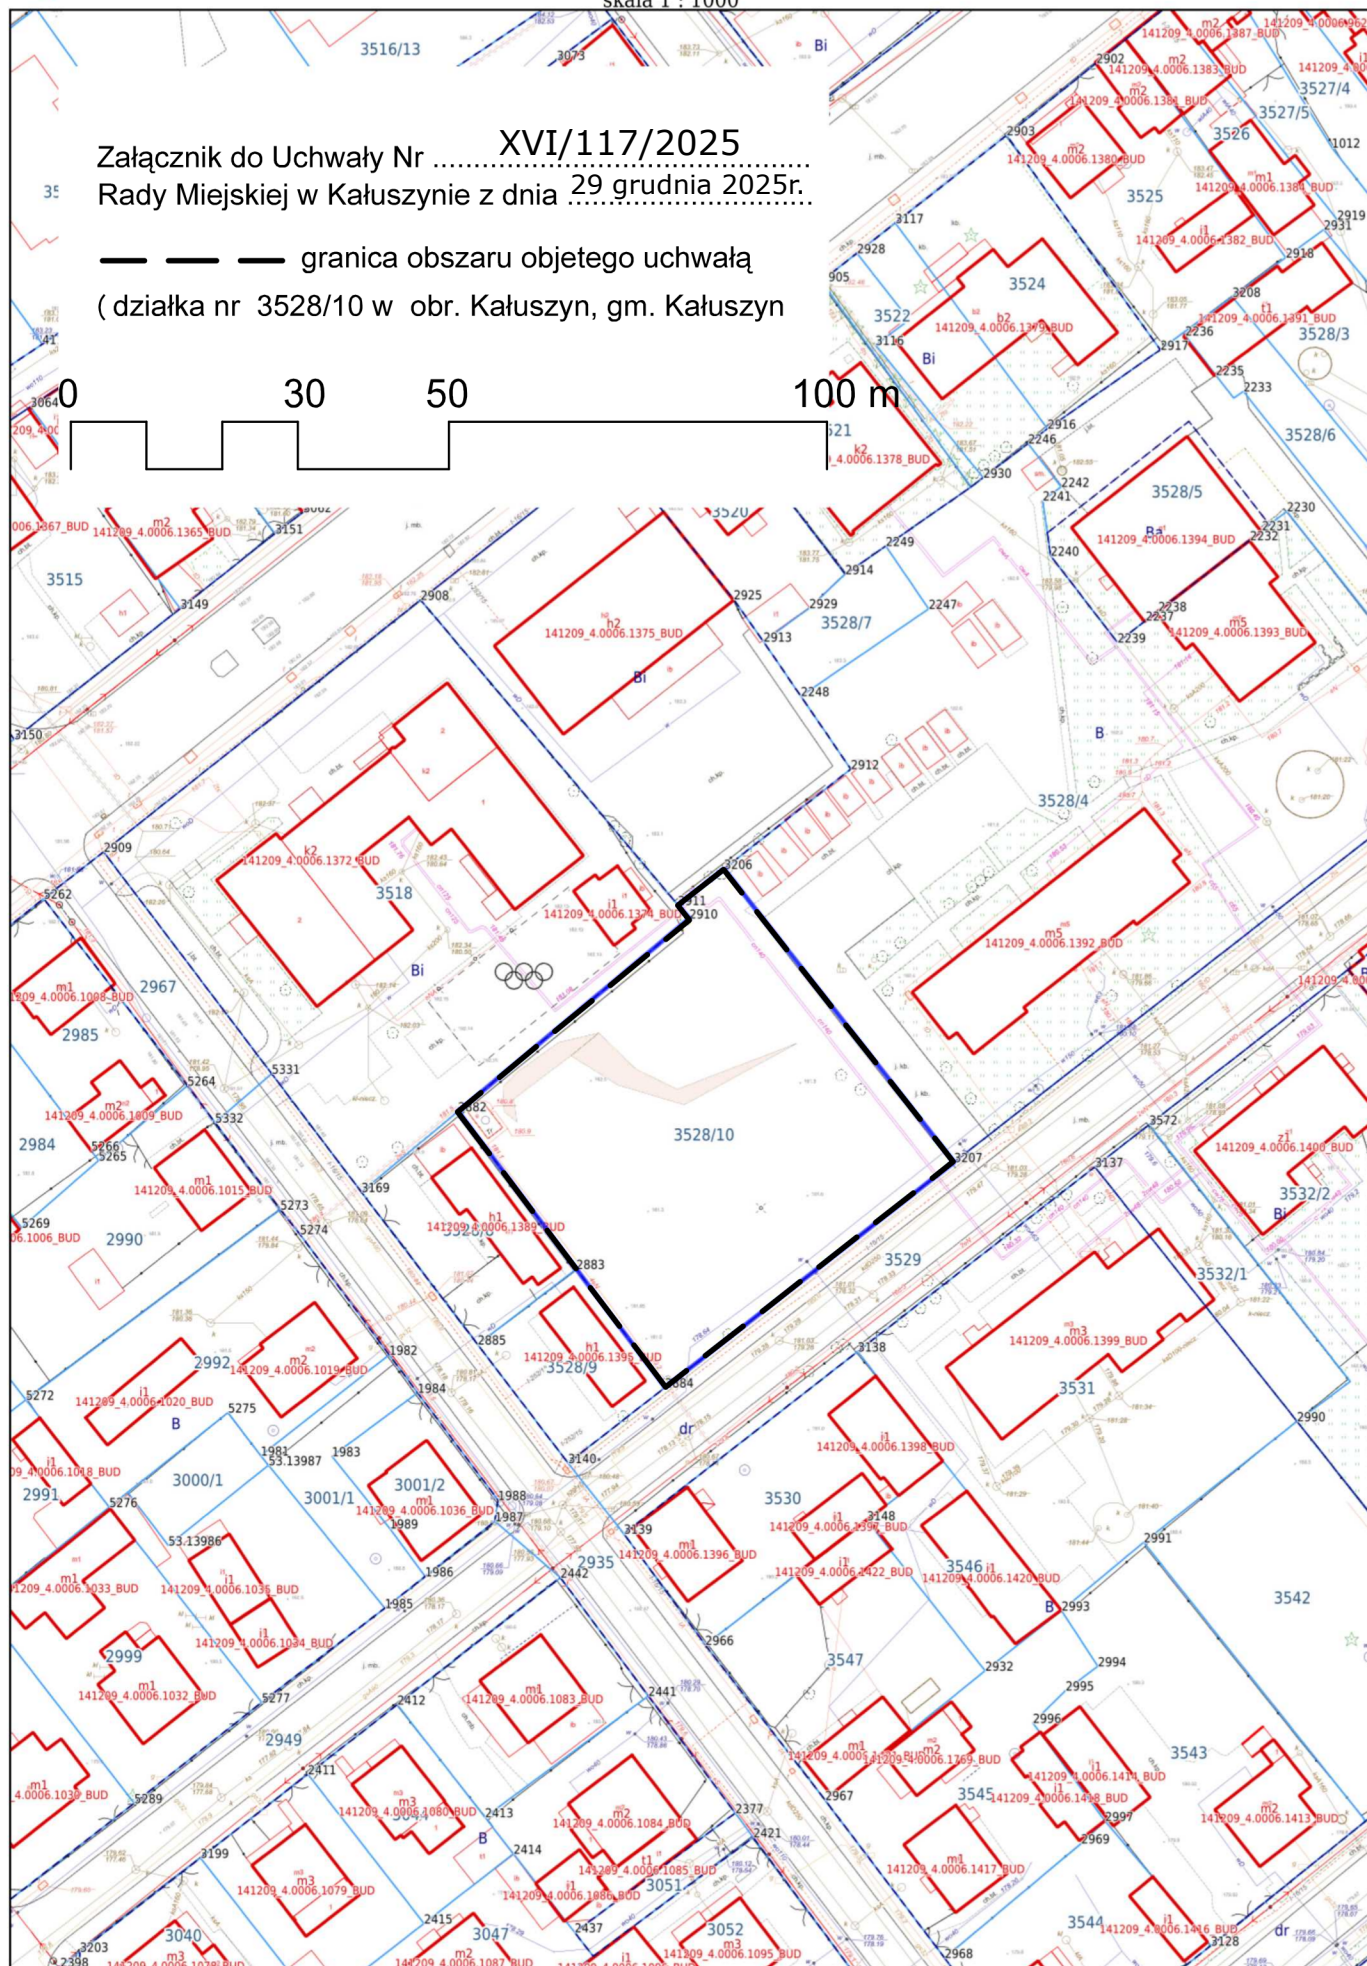



DOKUMENT PODPISANY ELEKTRONICZNIE

Dane podpisywanego dokumentu

Typ dokumentu	Uchwała
Numer dokumentu	XVI/117/2025
Data dokumentu	2025-12-29
Organ wydający	Rada Miejska w Kałuszynie
Przedmiot regulacji	w sprawie przystąpienia do sporządzenia miejscowego planu zagospodarowania przestrzennego dla działki nr 3528/10 w obrębie Kałuszyn, w gminie Kałuszyn.
Identyfikator dokumentu	B4571AA0-C5DA-46CF-AE47-06305AAA228F

Informacje o złożonych podpisach elektronicznych

Podpis:	
Sygnatura	Signature-1330922042
Numer seryjny	30256534B4714FC836EB1F0097B7F5B1CB5C4868
Osoba podpisująca	Adam Kaczmarczyk
Instytucja	Rada Miejska w Kałuszynie
Kraj	PL
Data złożenia podpisu	2025-12-29 09:47:00
Zakres podpisu	Podpis całego dokumentu
Wystawca certyfikatu	VATPL-5260300517 COPE SZAFIR - Kwalifikowany Krajowa Izba Rozliczeniowa S.A. PL