



LEGENDA:

	Granica pasa drogowego
	Oś drogi
	Projektowany krawężnik 15x30 cm
	Projektowany krawężnik wtopiony 15x30 cm
	Projektowane obrzeża 8x30 cm
	Projektowana krawężnik pobocza
	Projektowana nawierzchnia bitumiczna
	Projektowany ciąg pieszo-rowerowy

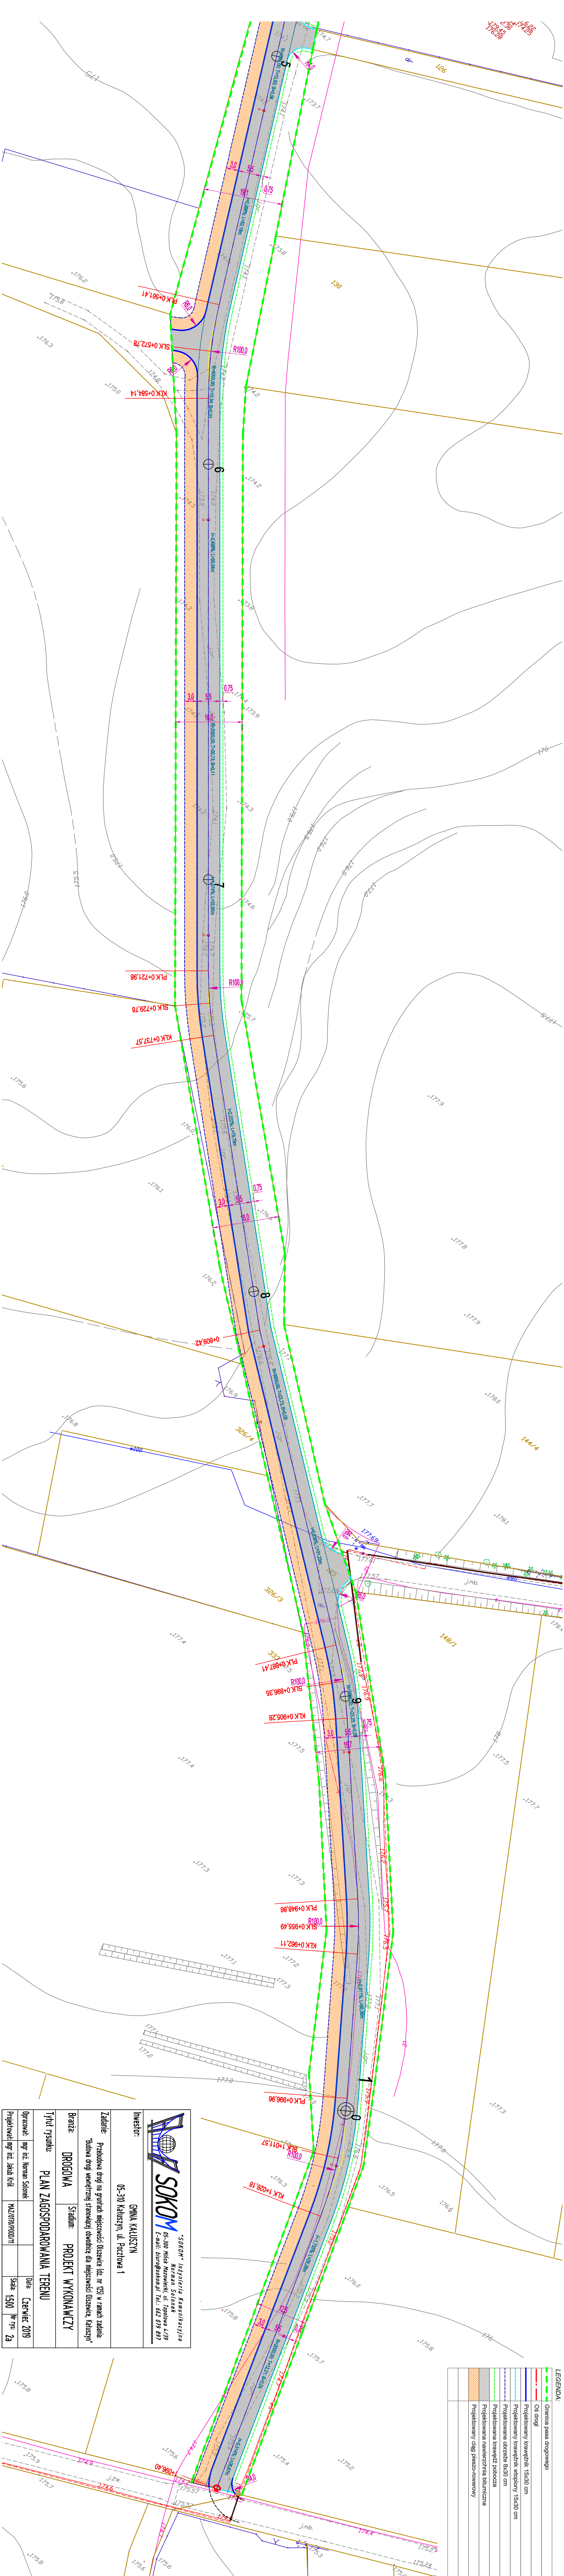

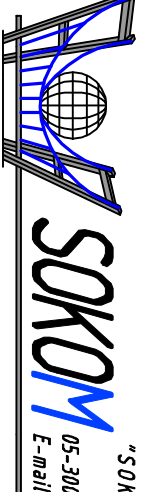

"SOKOM" Inżynieria Komunikacyjna
Norman Solarek
05-300 Mińsk Mazowiecki, ul. Topolowa 4/39
E-mail: biuro@okom.pl, Tel.: 662 019 897

Inwestor:
GMINA KAKUSZYN
05-310 Kąkuszyn, ul. Pocztowa 1

Zadanie: Projektowanie drogi na gruncach miejscowości Olszewice (ul. nr 125) w ramach zadania:
"Budowa drogi wewnętrznej stanowiącej odcinek dla miejscowości Olszewice, Kąkuszyn"

Branka:	DROGOWA	Stadium:	PROJEKT WYKONAWCZY
----------------	----------------	-----------------	---------------------------

Tytuł rysunku: PLAN ZAGOSPODAROWANIA TERENU

Opracował:	mgr inż. Norman Solarek	Data:	Czerwiec 2019
Projektował:	mgr inż. Jacek Król	Skala:	1:500
		Wersja:	2a