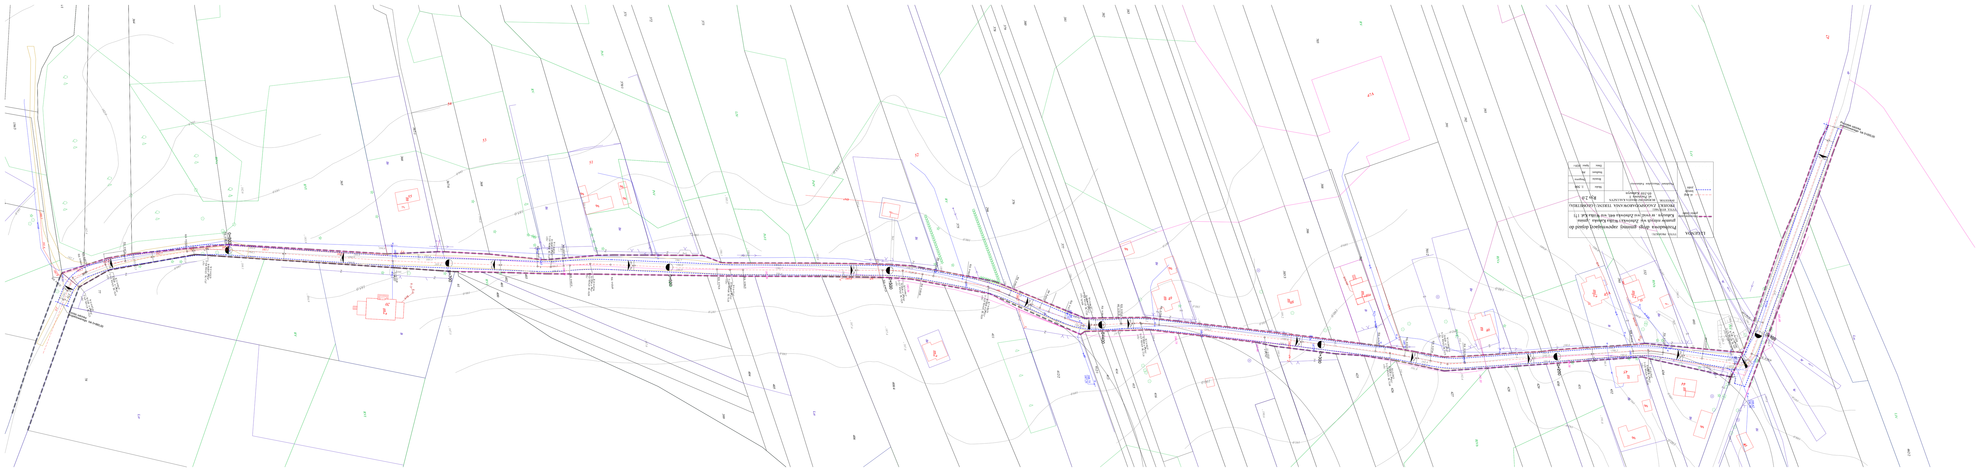
Przebudowa drogi gminnej zapewniająca dojazd do działek rolnych na Zamościu-Wólce Kadeckiej - Dzwin
Działka nr ewid.nr Zamościu nr 1 obręb 0-01